


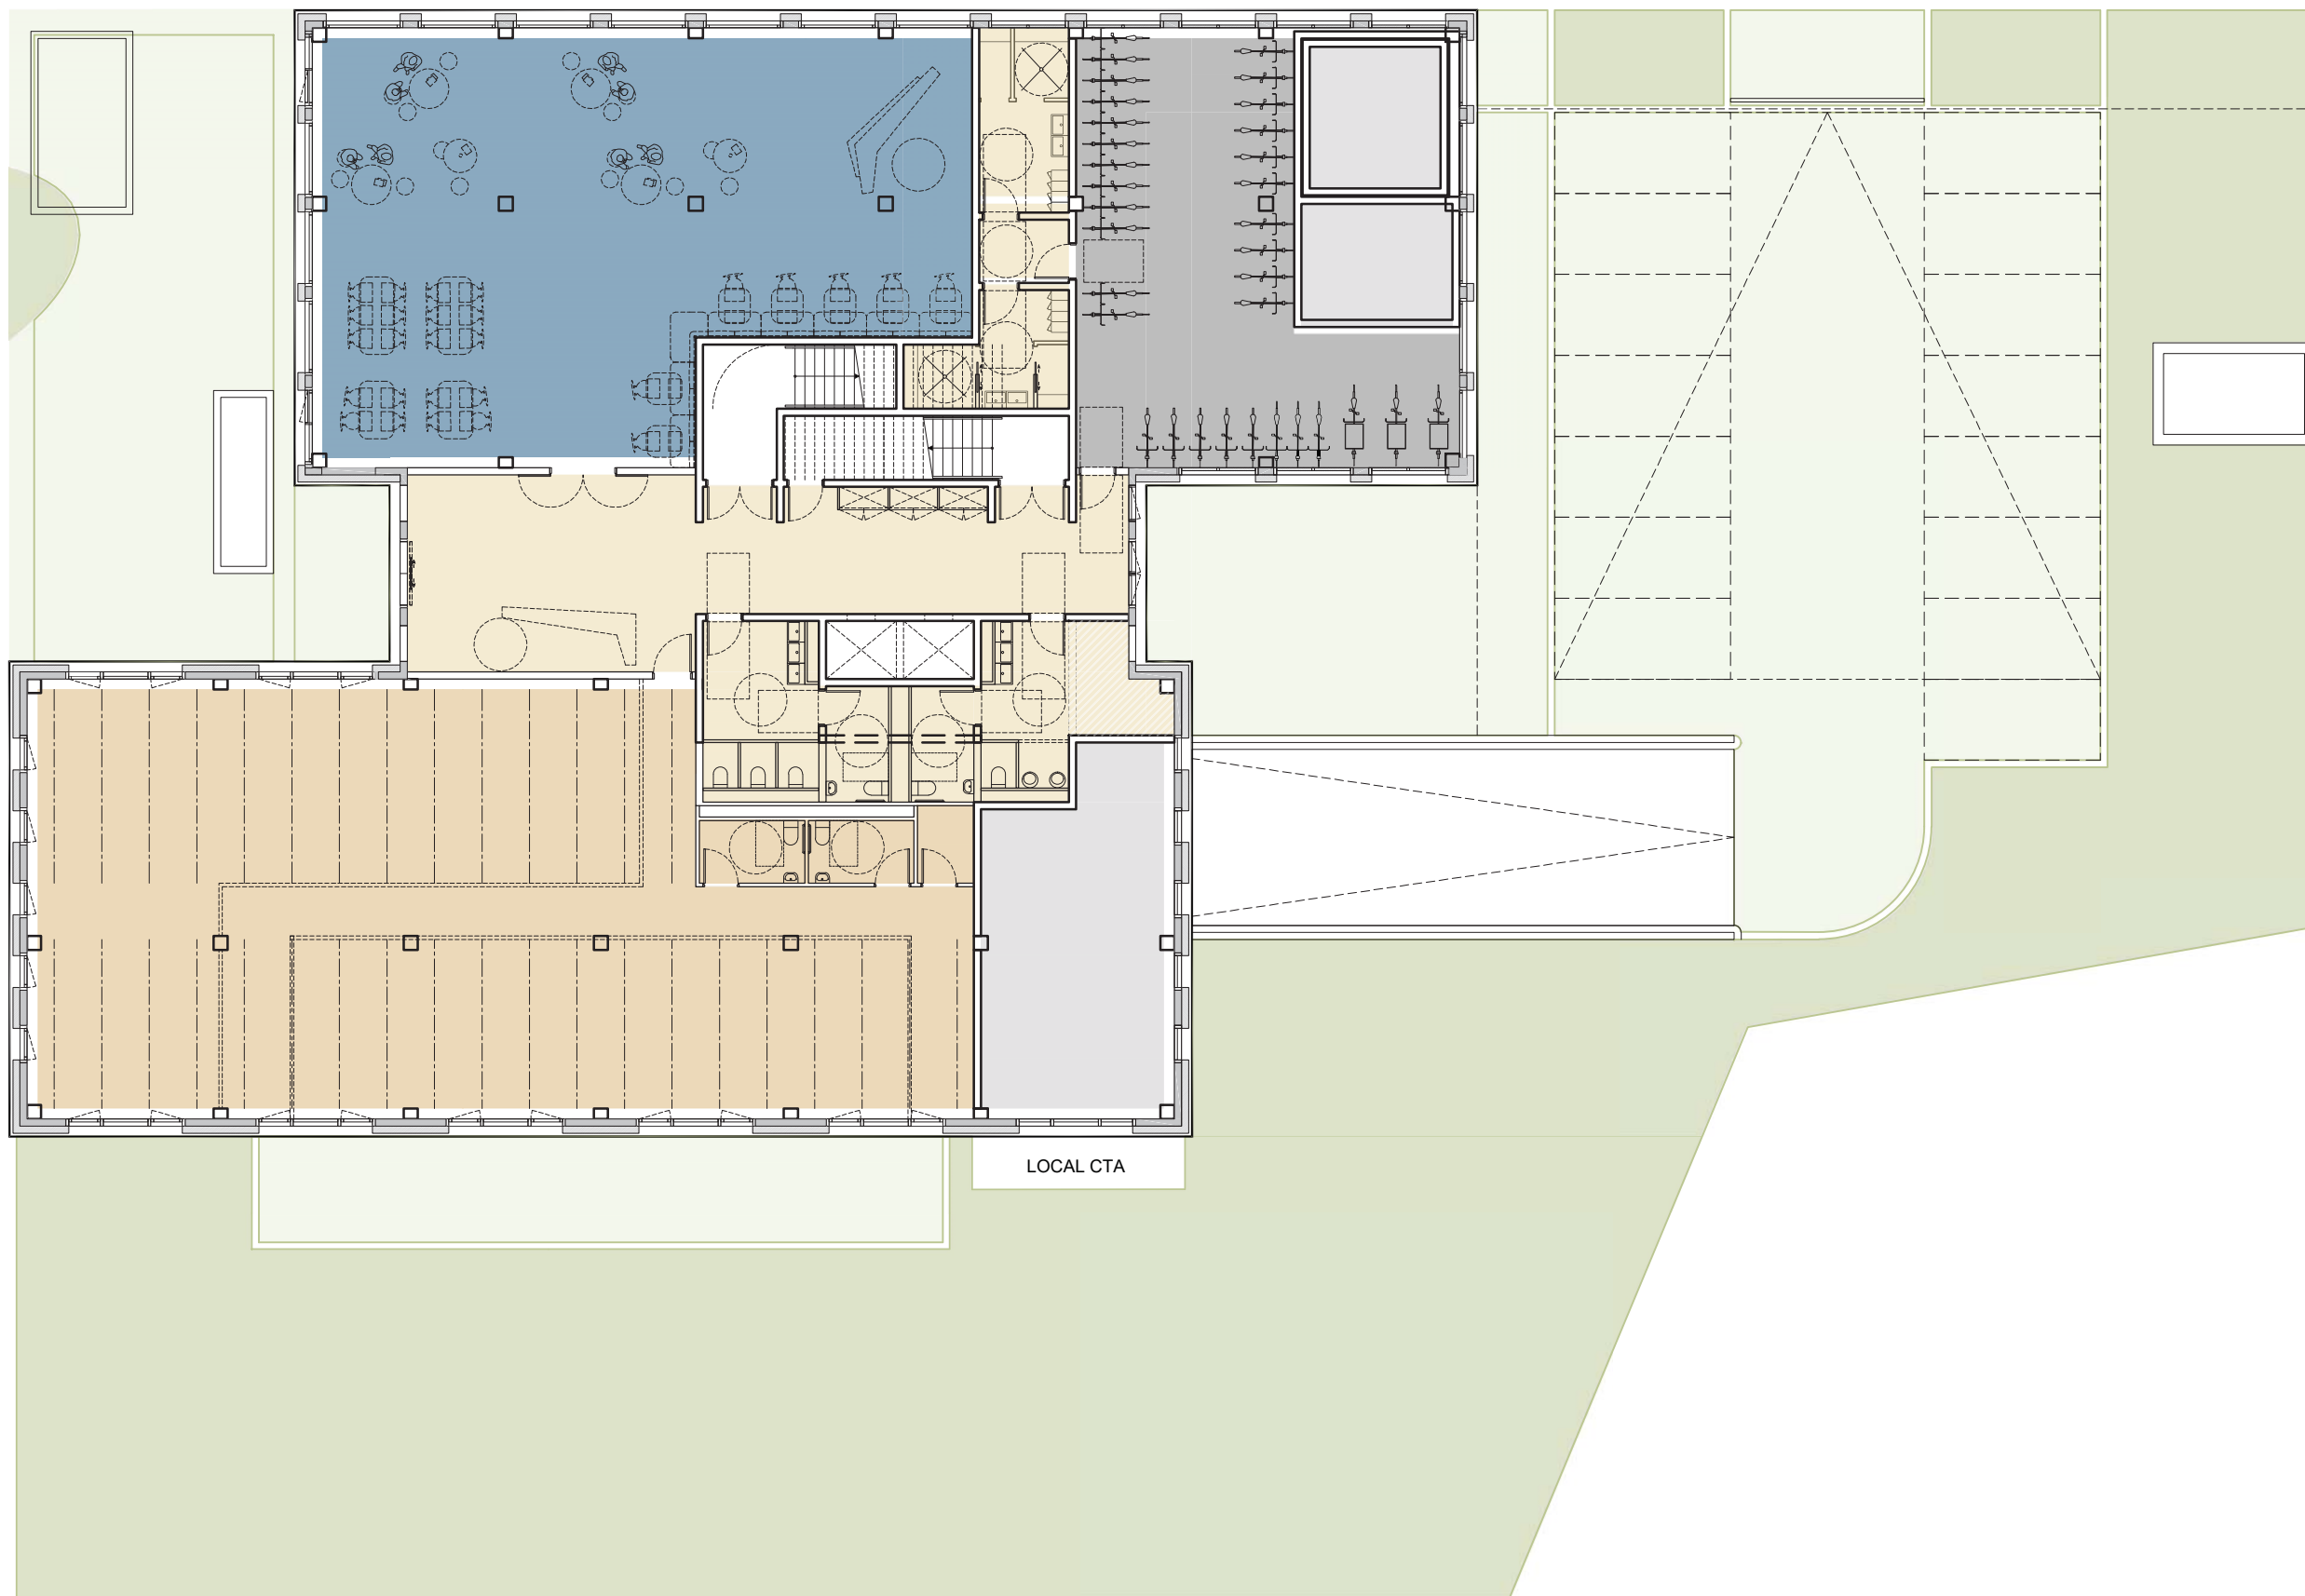

Jba

1 RUE BISSON
44100 NANTES
02 40 35 03 20
contact@jba.archi

**LAZARD
GROUP**

23-20 A

SAINT-HERBLAIN - ZAC BD DE LA BAULE
CONSULTATION IMMEUBLES TERTIAIRES

ILOT 2 | PLAN RDC V3

APS IND A

JUIN 2024

1/200°

P100